

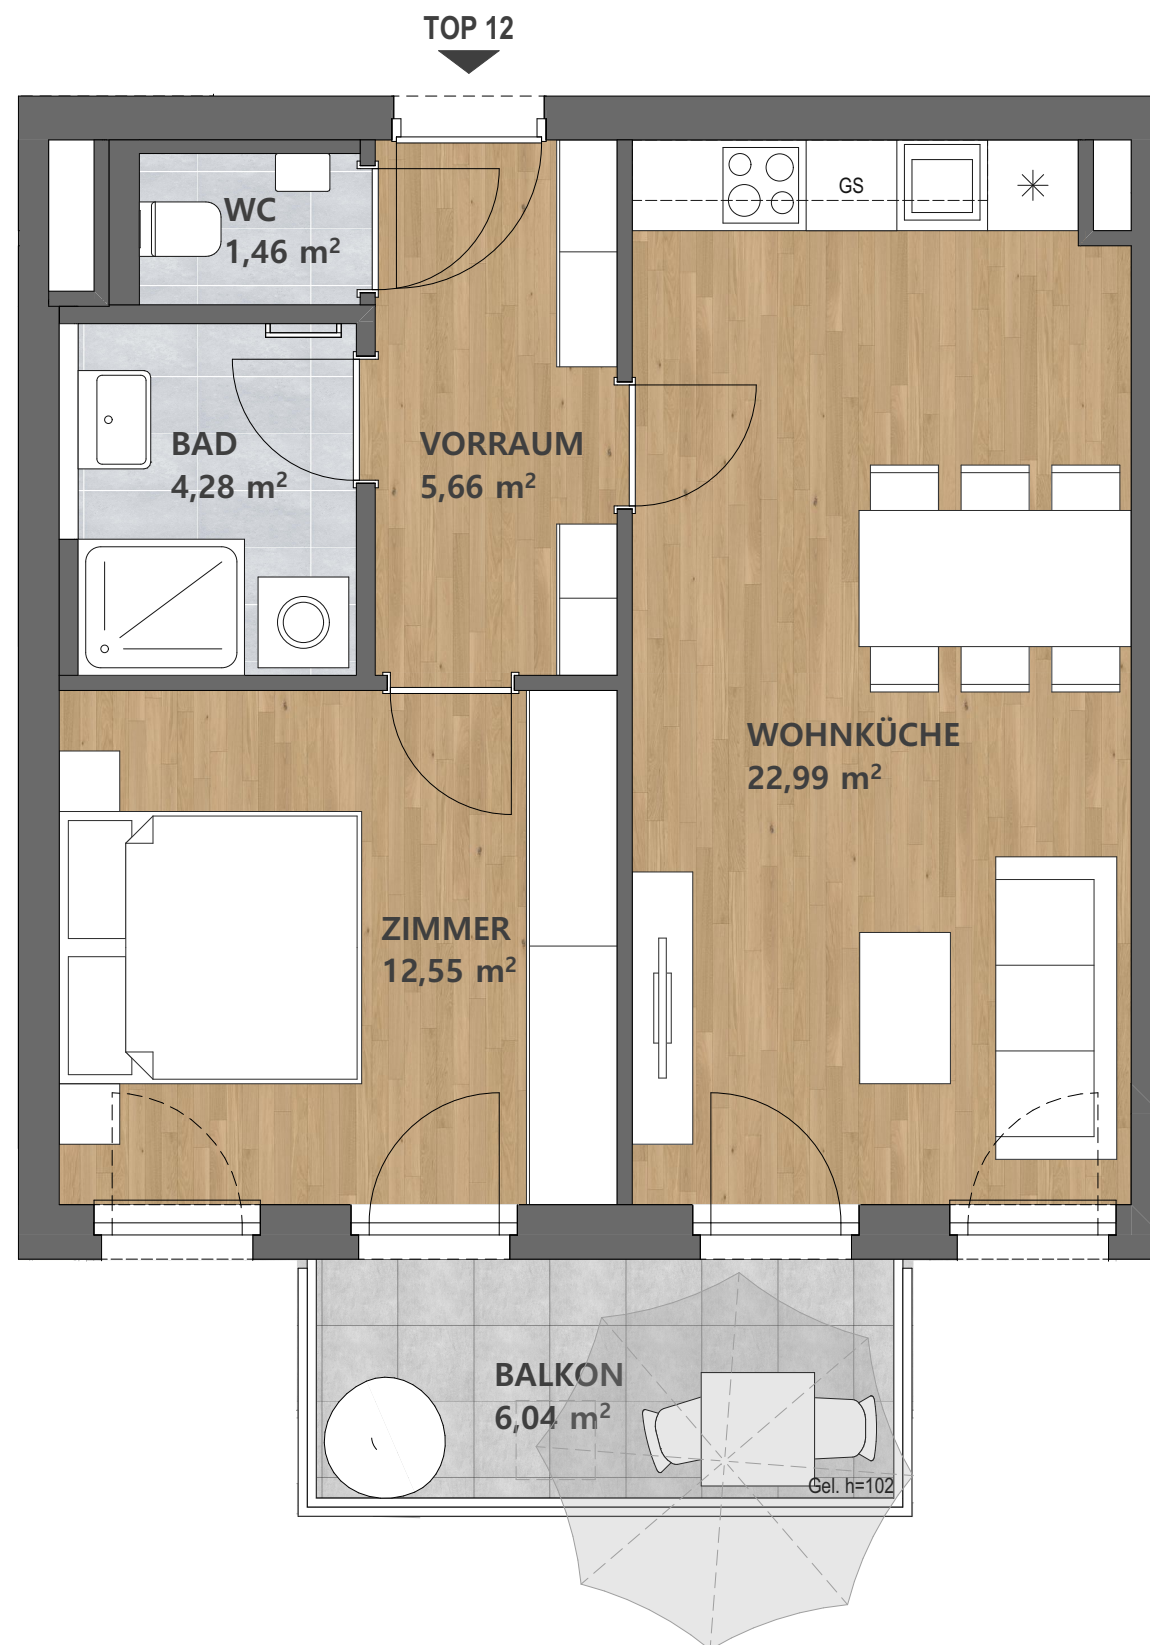


1190, Weinberggasse 79

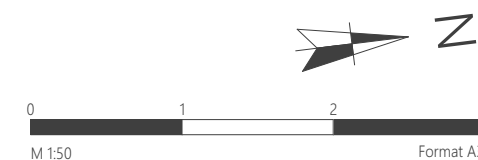

Top 12	2. Stock
Wohnnutzfläche:	46,94 m ²
Balkon:	6,04 m ²
Einlagerungsraum:	1,53 m ²
Verkaufspreis:	€ 447.000,-

ÜBERSICHTSPLAN

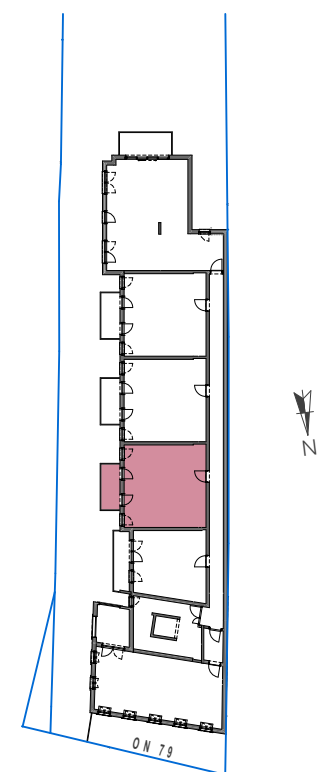

Für die Boden- und Wandbeläge sowie für die Elektro- und Sanitärausstattung gilt ausschließlich die jeweils aktuelle und gültige Bau- und Ausstattungsbeschreibung. Sonstige Einrichtungsgegenstände bzw. Pflanzen dienen nur der Veranschaulichung und werden nicht geliefert. Planmaße und Koteänderungen sind vorbehalten, die Darstellungen sind für die Bestellung von Einbaumöbel nicht verwendbar - Naturmaße erforderlich!

HWB = 38,00 kWh/m² = Klasse B
f_{gee} = 0,72