


1190, Weinberggasse 79

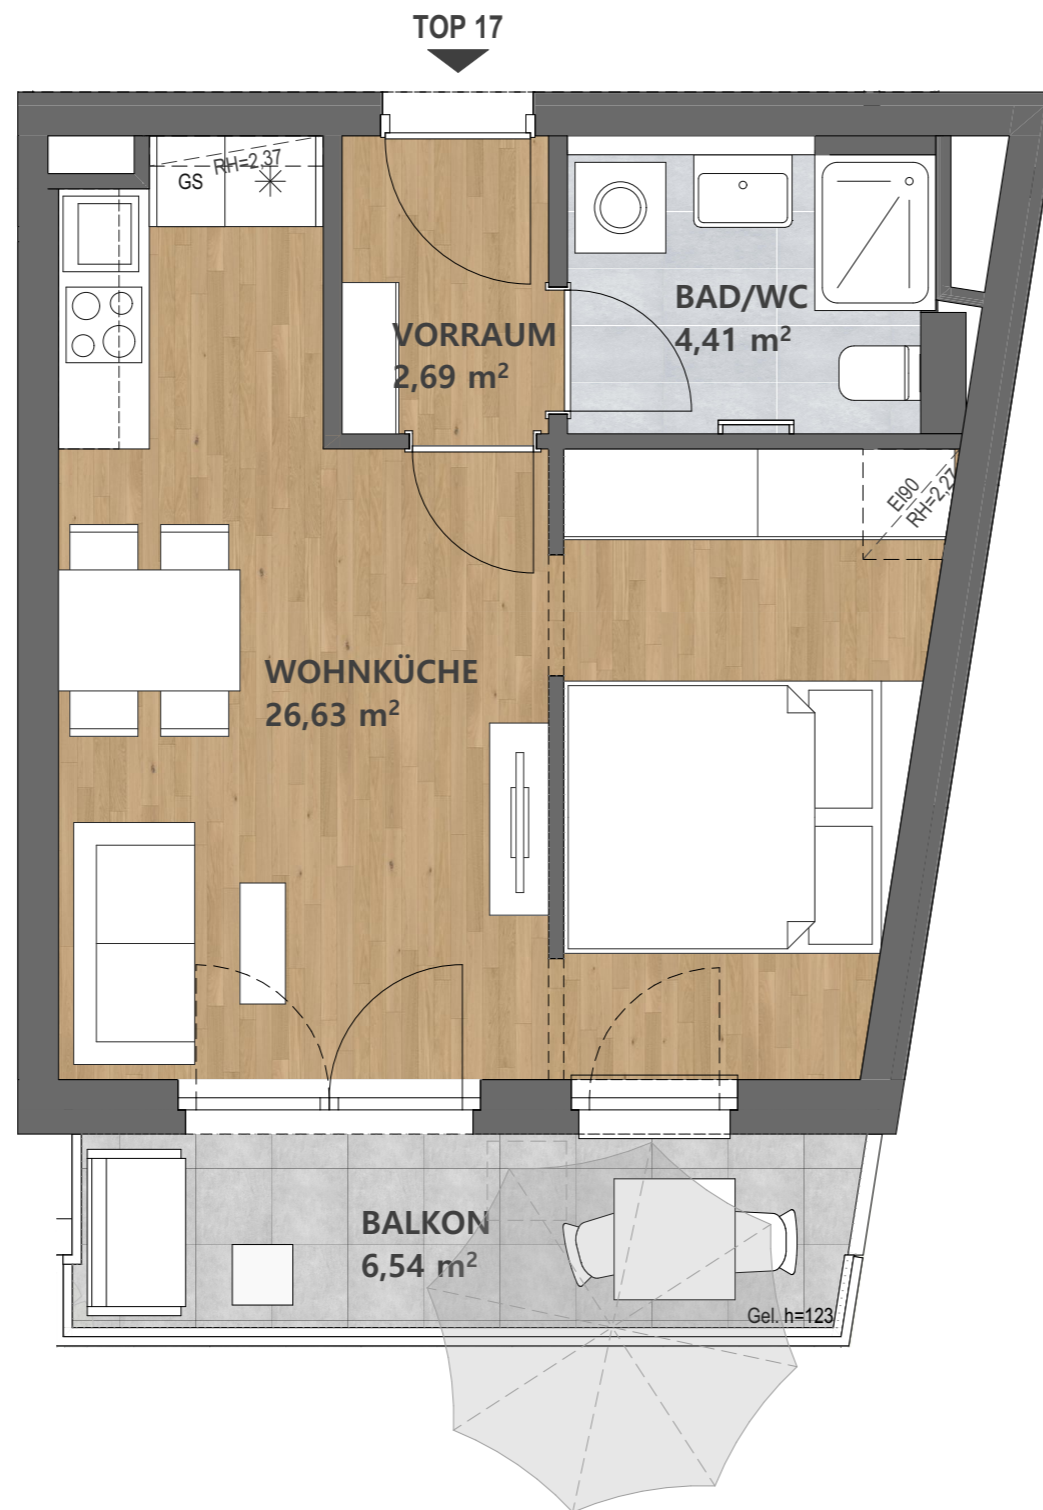

Top 17 1. Dachgeschoß



Wohnnutzfläche: 33,73 m²

Balkon: 6,54 m²

Einlagerungsraum: 1,76 m²

Verkaufspreis: € 340.000,--

ÜBERSICHTSPLAN

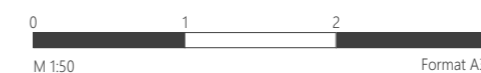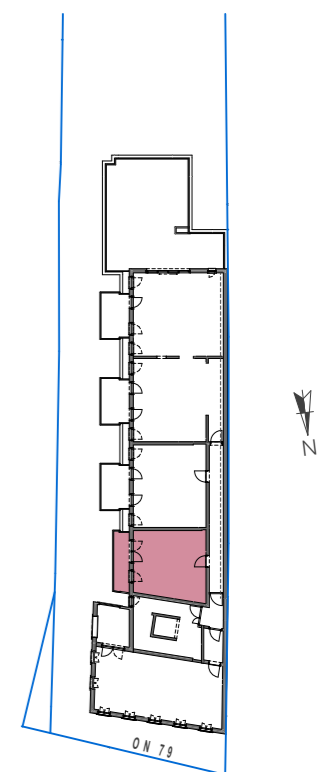

Für die Boden- und Wandbeläge sowie für die Elektro- und Sanitärausstattung gilt ausschließlich die jeweils aktuelle und gültige Bau- und Ausstattungsbeschreibung. Sonstige Einrichtungsgegenstände bzw. Pflanzen dienen nur der Veranschaulichung und werden nicht geliefert. Planmaße und Koteänderungen sind vorbehalten, die Darstellungen sind für die Bestellung von Einbaumöbel nicht verwendbar - Naturmaße erforderlich!

HWB = 38,00 kWh/m² = Klasse B
f_{gee} = 0,72