

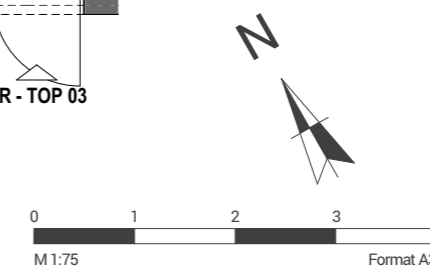
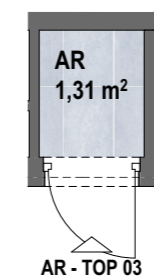


1220, Schickgasse 3

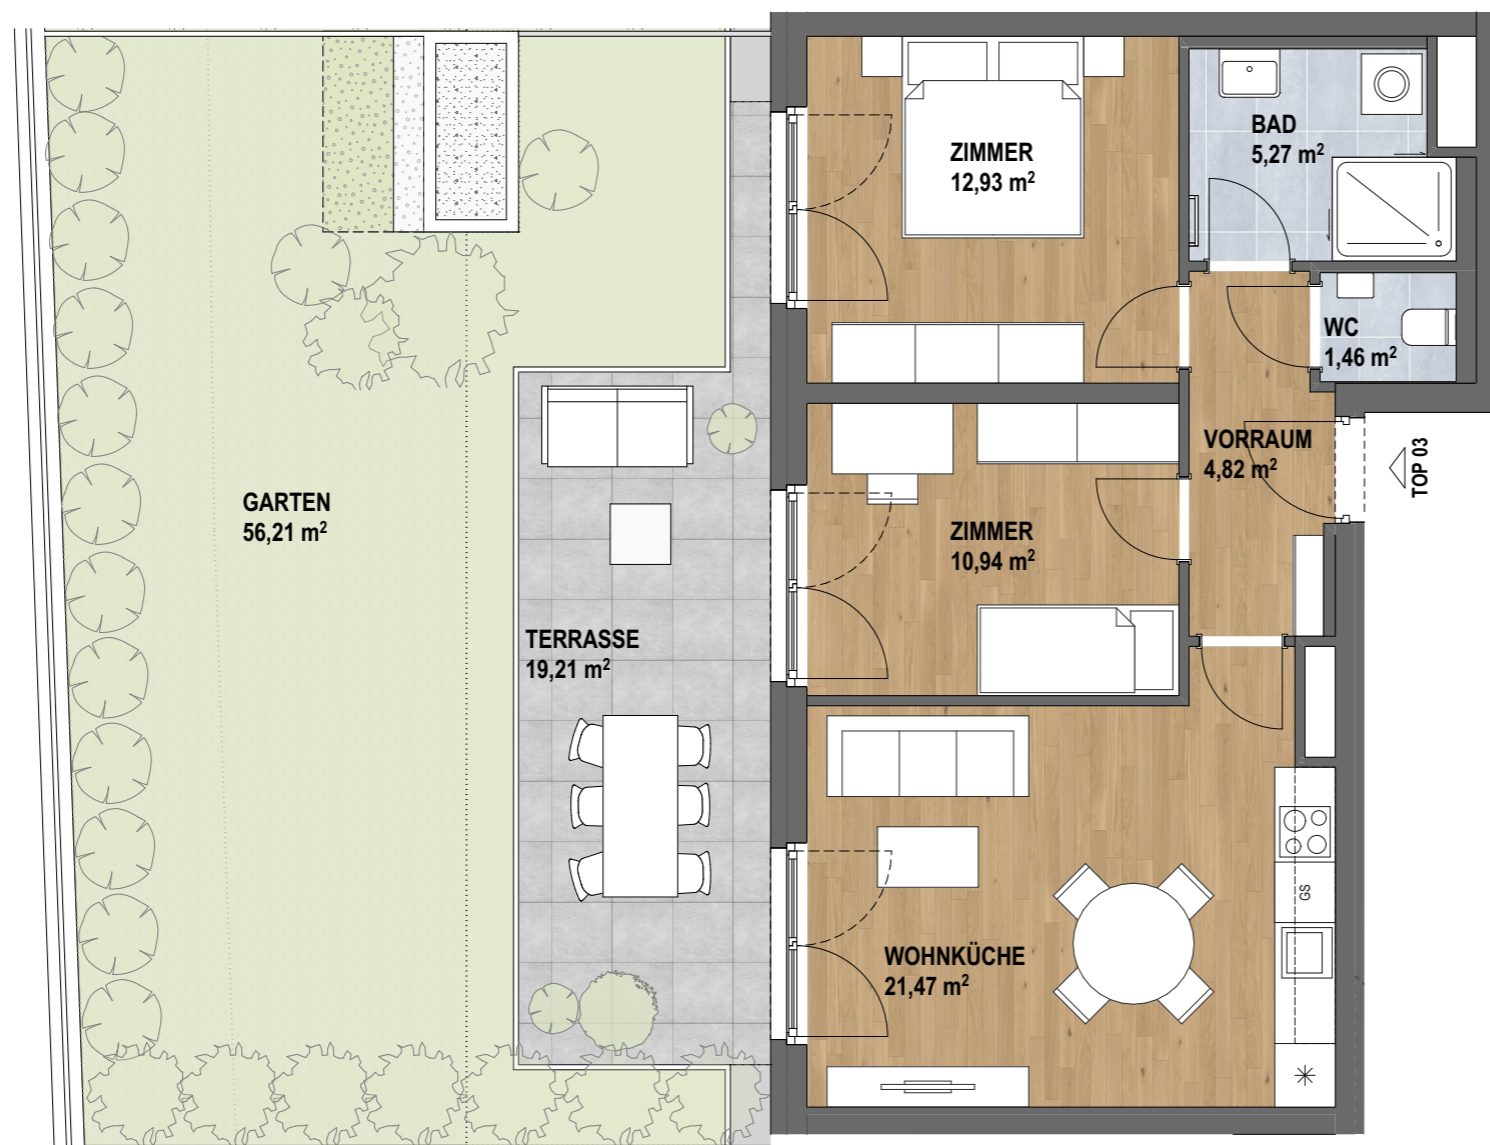

Top 3	Erdgeschoß
Wohnnutzfläche:	58,20 m ²
Terrasse:	19,21 m ²
Garten:	56,21 m ²
Einlagerungsraum:	2,06 m ²
Verkaufspreis:	€ 445.000.--

ÜBERSICHTSPLAN

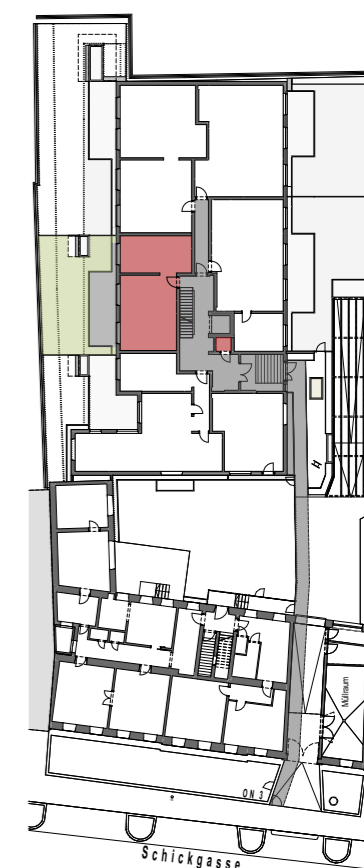

Für die Boden- und Wandbeläge sowie für die Elektro- und Sanitärausstattung gilt ausschließlich die jeweils aktuelle und gültige Bau- und Ausstattungsbeschreibung. Sonstige Einrichtungsgegenstände bzw. Pflanzen dienen nur der Veranschaulichung und werden nicht geliefert. Planmaße und Koteänderungen sind vorbehalten, die Darstellungen sind für die Bestellung von Einbaumöbel nicht verwendbar - Naturmaße erforderlich!

HWB = 27 kWh/m²a = Klasse B
f_{gee} = 0,65